


Приточная система вентиляции с электрическим нагревателем.

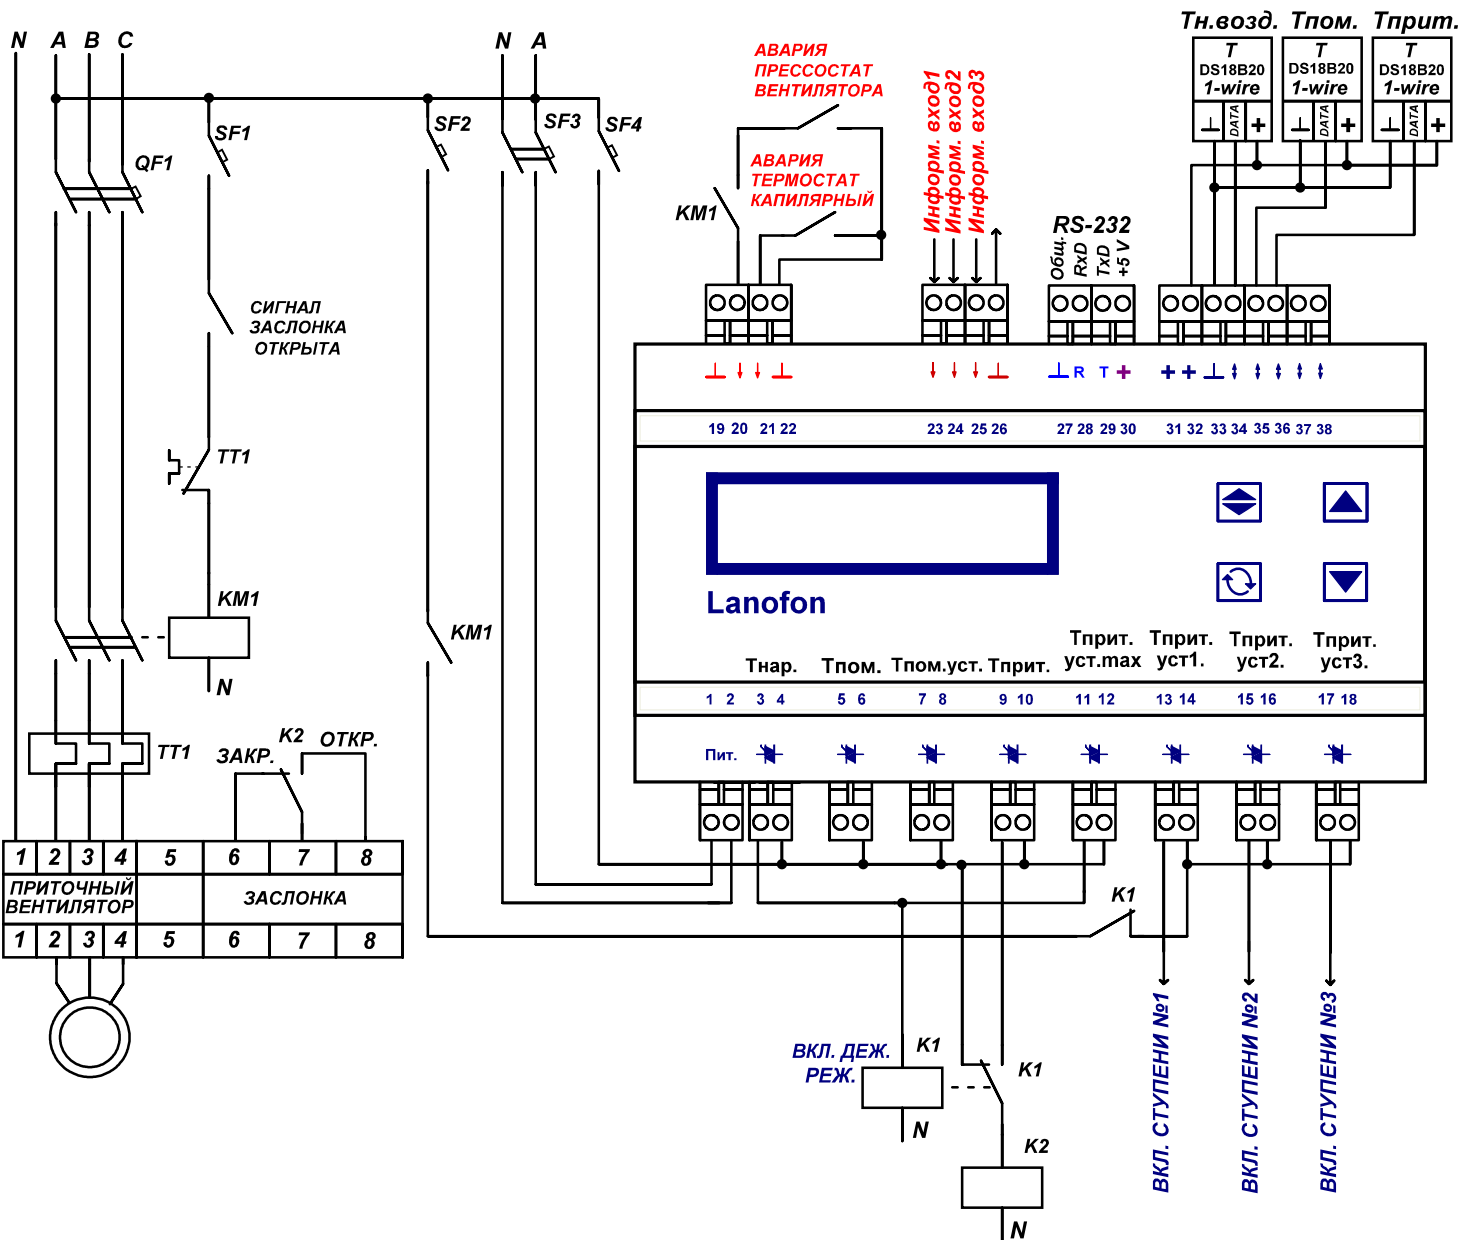

34 DQ1 Датчик температуры DS18B20 №1 Тнар.
35 DQ2 Датчик температуры DS18B20 №2 Тпом.
36 DQ3 Датчик температуры DS18B20 №3 Тприт.

31;32 + питания датчиков
33 общ. питания датчиков

Дисплей Lanofon

1 ХХ Тнар.в.	2 ХХ Тпом.
3 ХХ Тпом. установка	4 ХХ Тприт.
5 ХХ Тприт. установка max	6 ХХ Тприт. установка 1
7 ХХ Тприт. установка 2	8 ХХ Тприт. установка 3